













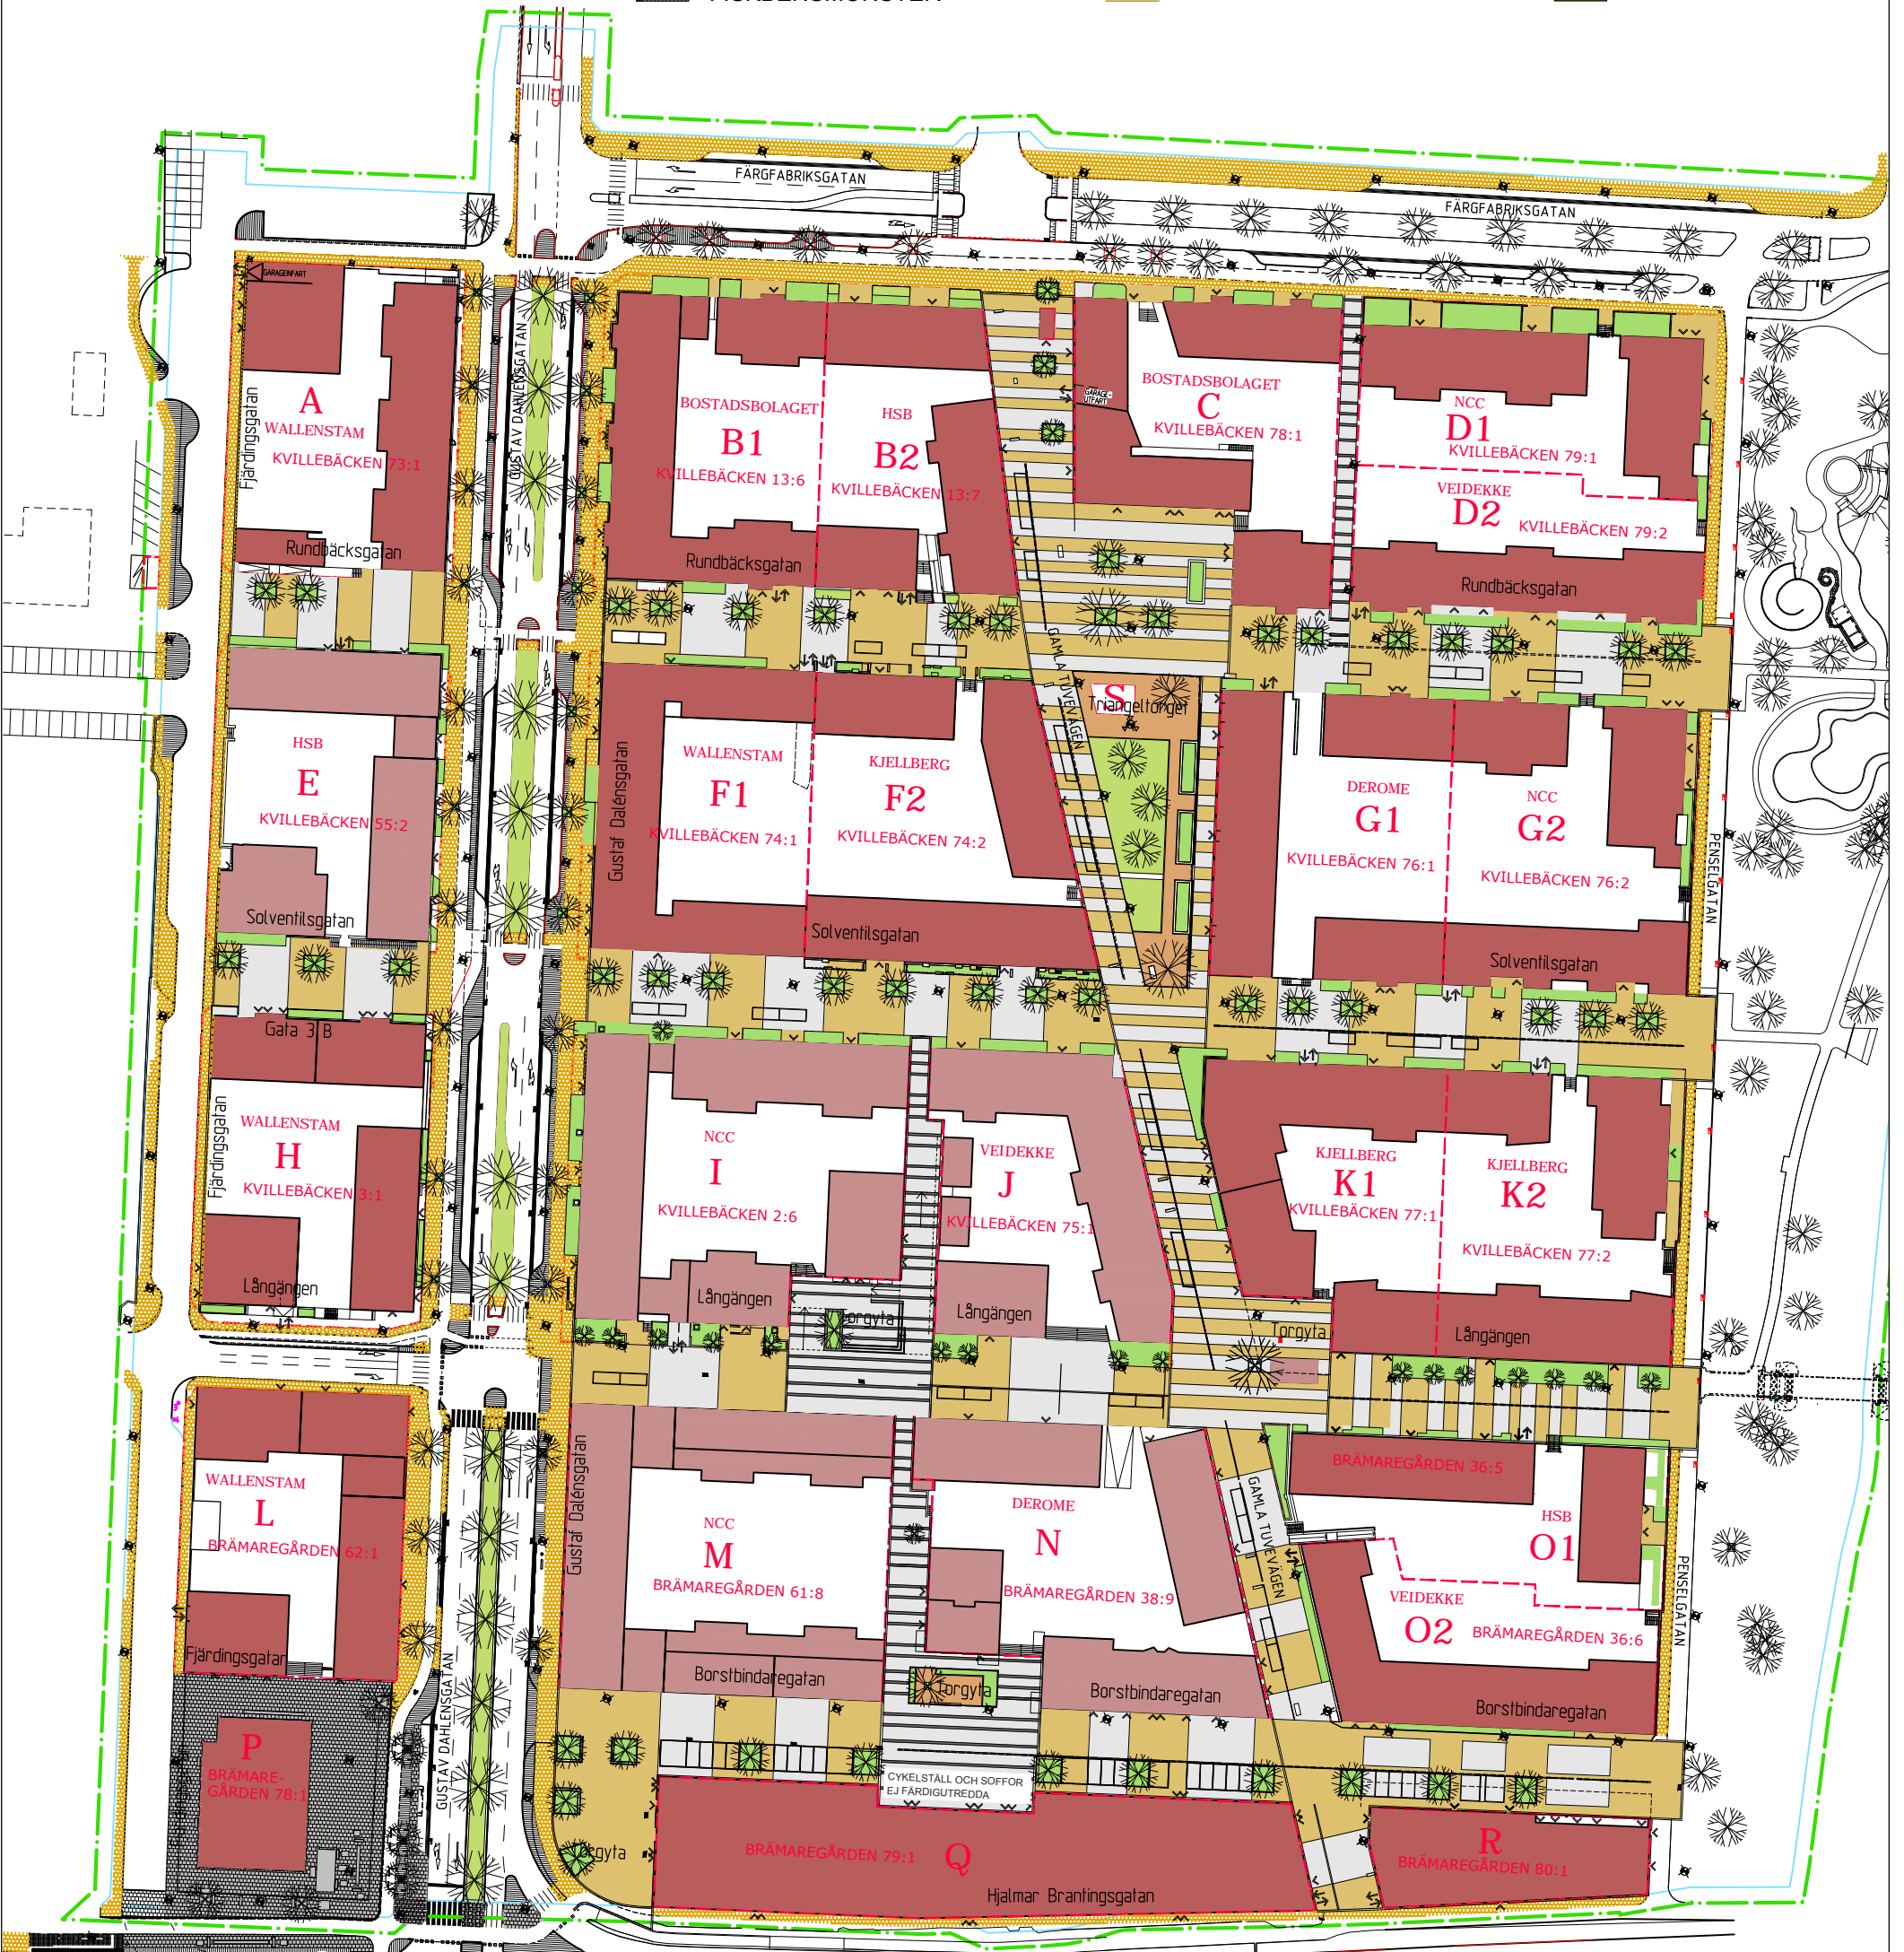


- | | | | | | | | |
|--|---------------------------------------|---|--|---|---------------------------|---|------------|
|  | DETALJPLANEGRÄNS
RITAD 3 M UTANFÖR |  | UPPFÖRD BYGGNAD |  | 3 RADER SMÅGATSTEN |  | PLANTERING |
|  | DETALJPLANEGRÄNS |  | KVARTER MED BYGGLOV/
BYGGNAD UNDER UPPFÖRANDE |  | SMÅGATSTEN |  | TRÄD |
| | |  | BETONGPLATTA 350X350 GUL
FISKBENSMÖNSTER |  | BETONGPLATTA 210X105 GRÅ |  | GRUS |
| | |  | BETONGPLATTA 350X350 GRÅ
FISKBENSMÖNSTER |  | BETONGPLATTA 210 X105 GUL |  | GRÄS |

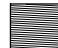

ÖSTRA KVILLEBÄCKEN - YTSKIKT, PLANTERING & GATUBELYSNING

Ritning M 100 2014-03-19 Revidering F 2017-08-29

